

4027548

浜松市中区

地積測量図

地番	753-1 753-3
土地の所在	浜松市高林四丁目

三斜求積表


地番 (1) 753-1			
NO	底辺	高さ	倍面積
1	26.921 X	8.773 =	236.177933
2	26.921 X	9.113 =	245.331073
合計			481.509006
面積			240.7545030
地積			240 m <sup>2</sup>

地番 (2) 753-3			
NO	底辺	高さ	倍面積
1	25.465 X	8.702 =	221.596430
2	25.465 X	8.702 =	221.596430
合計			443.192860
面積			221.5964300
地積			221 m <sup>2</sup>

座標リスト		
点名	X	Y
46	79.193	120.340
25	65.654	142.815
45	74.176	146.789
47	87.210	125.151
9	91.423	100.037
11	99.440	104.848

任意基準点

座標リスト		
点名	X	Y
T. 1	100.000	100.000
T. 2	69.859	148.580
T. 4	82.722	89.603
T. 5	52.768	141.348

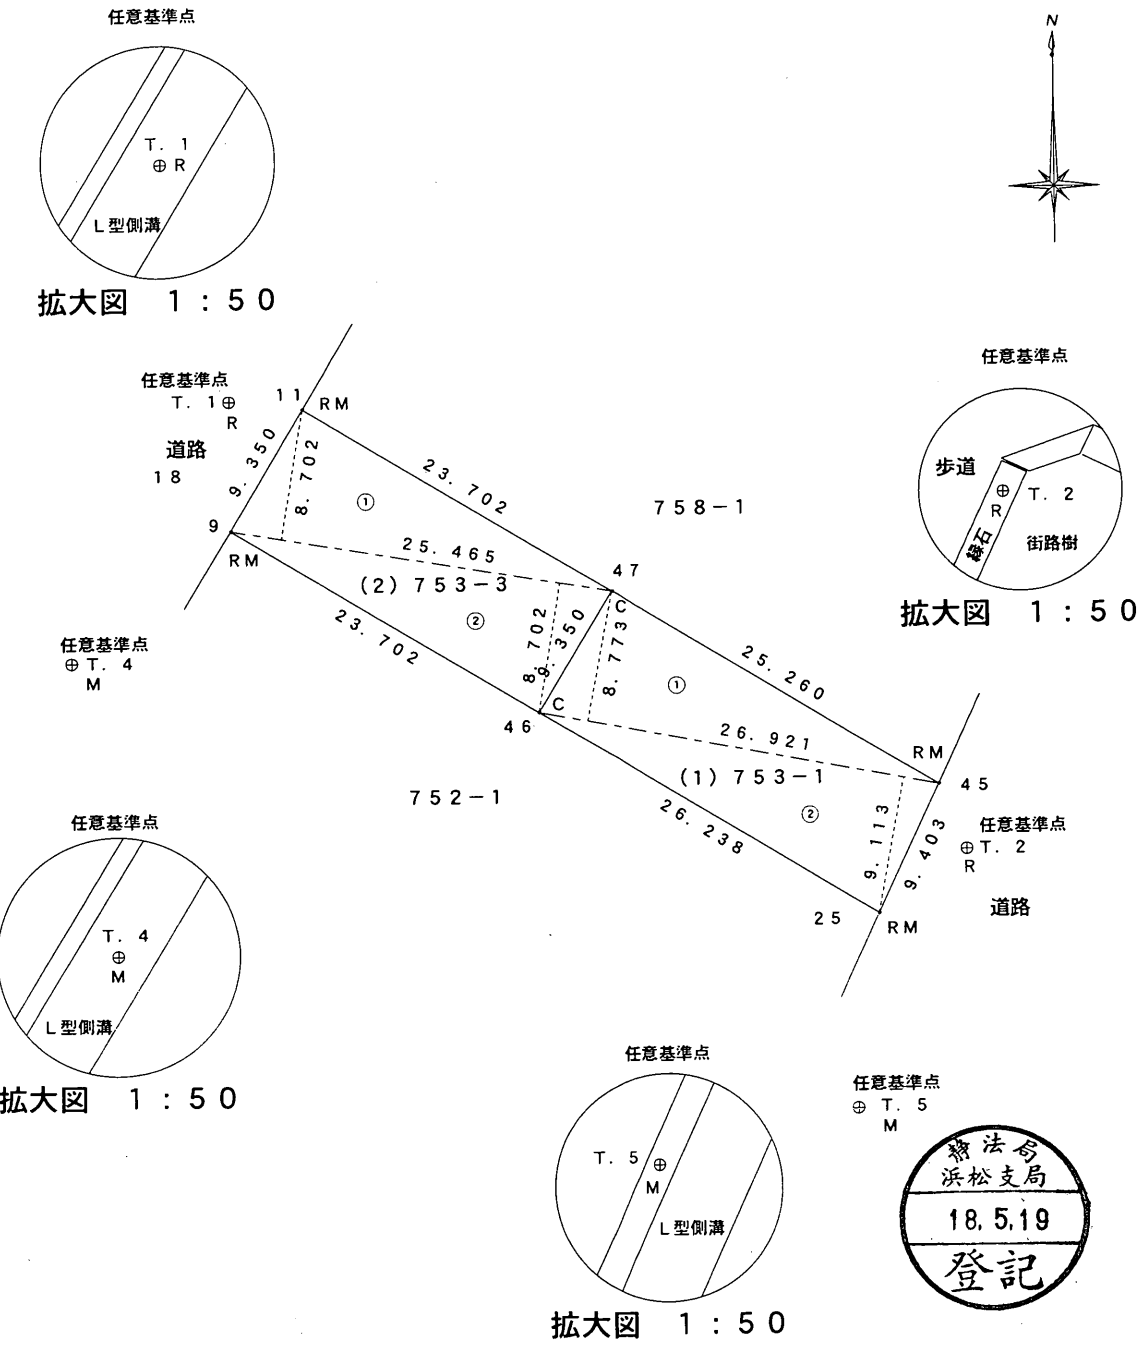

境界標号 S・・・石杭、C・・・コンクリート、P・・・プラスチック杭、R・・・金属釘、M・・・刻ミ、RM・・・金風標 (単位m)

作成者 土地家屋調査士 浜松市入野町4901番地 大山章行 (平成18年4月21日作成)

申請人 伊藤史朗

縮尺 1/500



(1) 令和6年1月29日  
この図面に記録されている土地の全部又は一部についてその所在又は地番が変更された。  
上記の日付は、この図面に変更内容を記録した日付である。